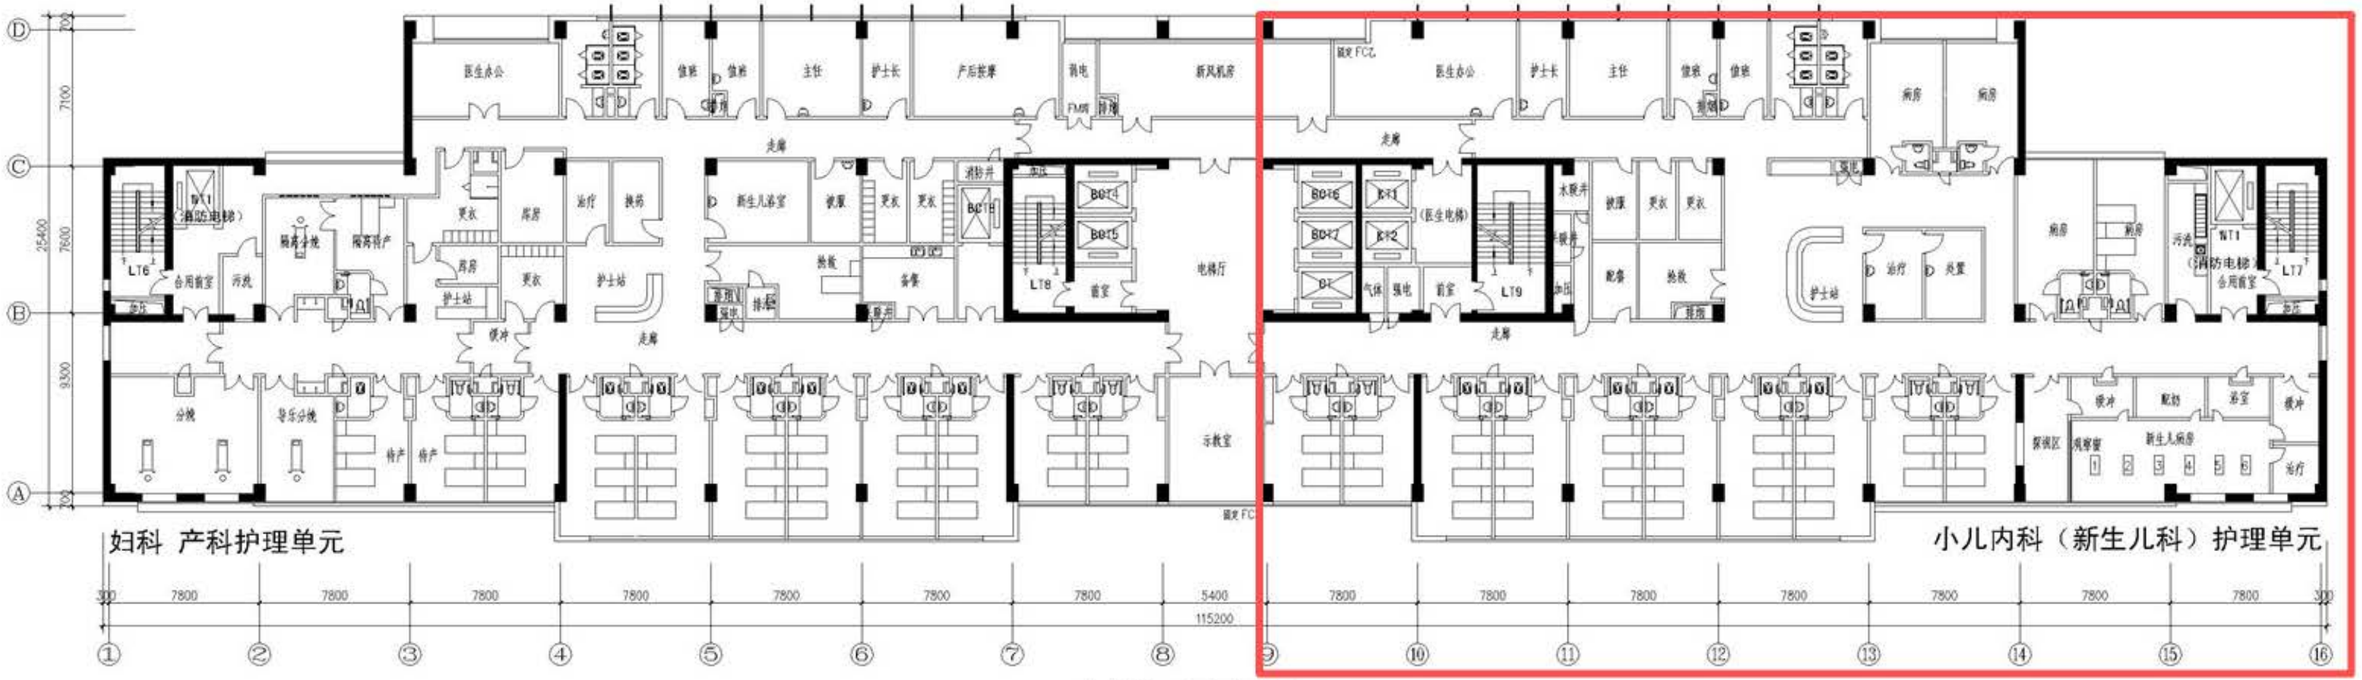

病房楼四层平面图 1:150